


NO	名 称	操 作	備 考
1	プロサスライト	電動	
2	緞帳	"	
3	第1吊物	手動	
4	変型絞り緞帳	電動	
5	中割暗転幕	手動	
6	第2吊物 (第1文字)	"	
7	第1袖幕	"	
8	第1B.L	電動	
9	第1S.L	"	
10	第3吊物	手動	
11	第4吊物 (第2文字)	"	
12	第2袖幕	"	
13	第1天反	電動	
14	第2B.L (第3文字)	"	
15	中割幕	手動	
16	第2S.L	電動	
17	第5吊物	手動	
18	第6吊物	"	
19	第7吊物 (第4文字)	"	
20	第3袖幕	"	
21	スクリーン	電動	
22	第8吊物	手動	
23	第3S.L	電動	
24	第2天反	"	
25	第4袖幕	手動	
26	H.L	電動	
27	第9吊物	手動	
28	正 反	電動	
29	第10吊物	手動	
30	バック幕	"	
31	Horizont幕	"	
32	第1側反 (上手)	電動	
33	" (下手)	"	
34	第2側反 (上手)	"	
35	" (下手)	"	
36	定式幕	手引	
37	タワーライト (上手)	電動	
38	" (下手)	"	
39	小迫り昇降	"	
40	小迫り奈落面手スリ		
41	小迫り落下防止	電動	

# 足利市民プラザ・文化ホール舞台図

間口 18m  
奥行 14m  
高さ 7.5m

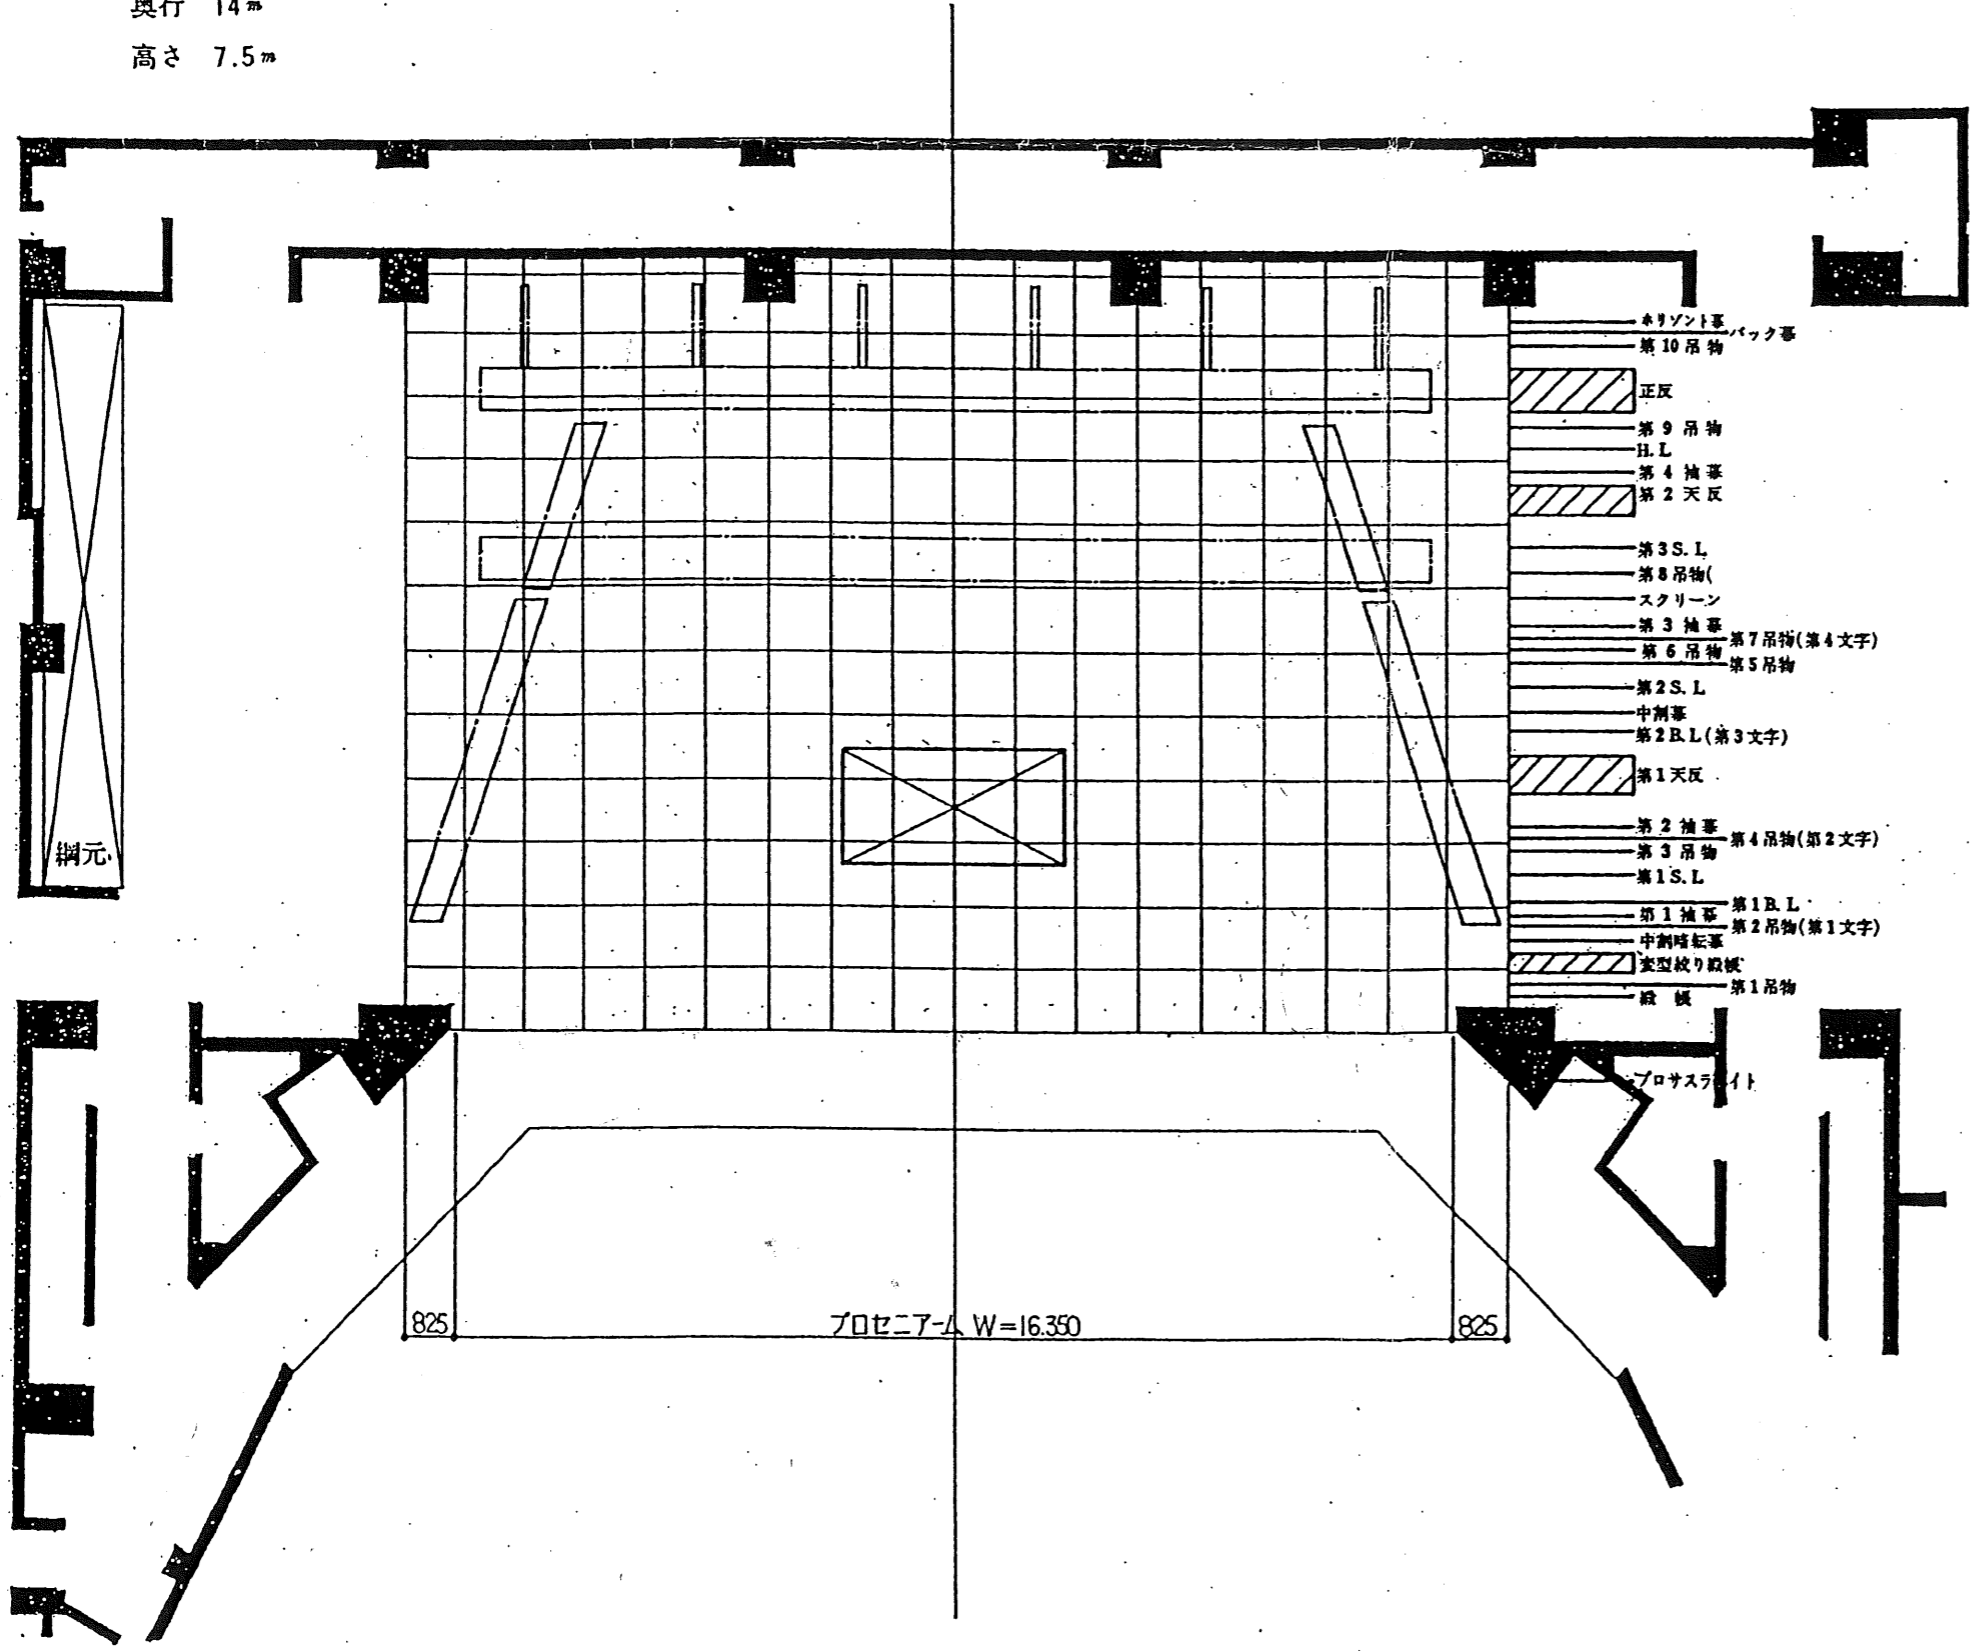

吊物バトン	
10	
9	
8	
7	
6	
5	
4	
3	
2	
1	
備考	

題名	
上演日	
演出	
装置	
照明	